

L'ATELIER
Architecture Urbanisme

www.latelierpmarchitecte.fr

L'ATELIER

Pascal MAUREL Architecte D.P.L.G
18, rue des Jasmines
66470 SAINTE MARIE LA MER
+33 (0)4 68 53 56 14
pm@latelierpmarchitecte.fr

Dessinateur : NU

ID PROJET

REALISATION DE LOCAUX COMMERCIAUX -
BUREAUX
Rue Minerve - Sant Jaume Del Crest
66530 - CLAIRA


Format A3

Date vendredi 07 août 2020

MAITRE D'OUVRAGE

"SCI CBE" représentée par
M. BANULS Stéphane
6, impasse des Tourterelles
66530 - CLAIRA
stephane@banuls.eu

Coupe A-A (Ech : 1/125)

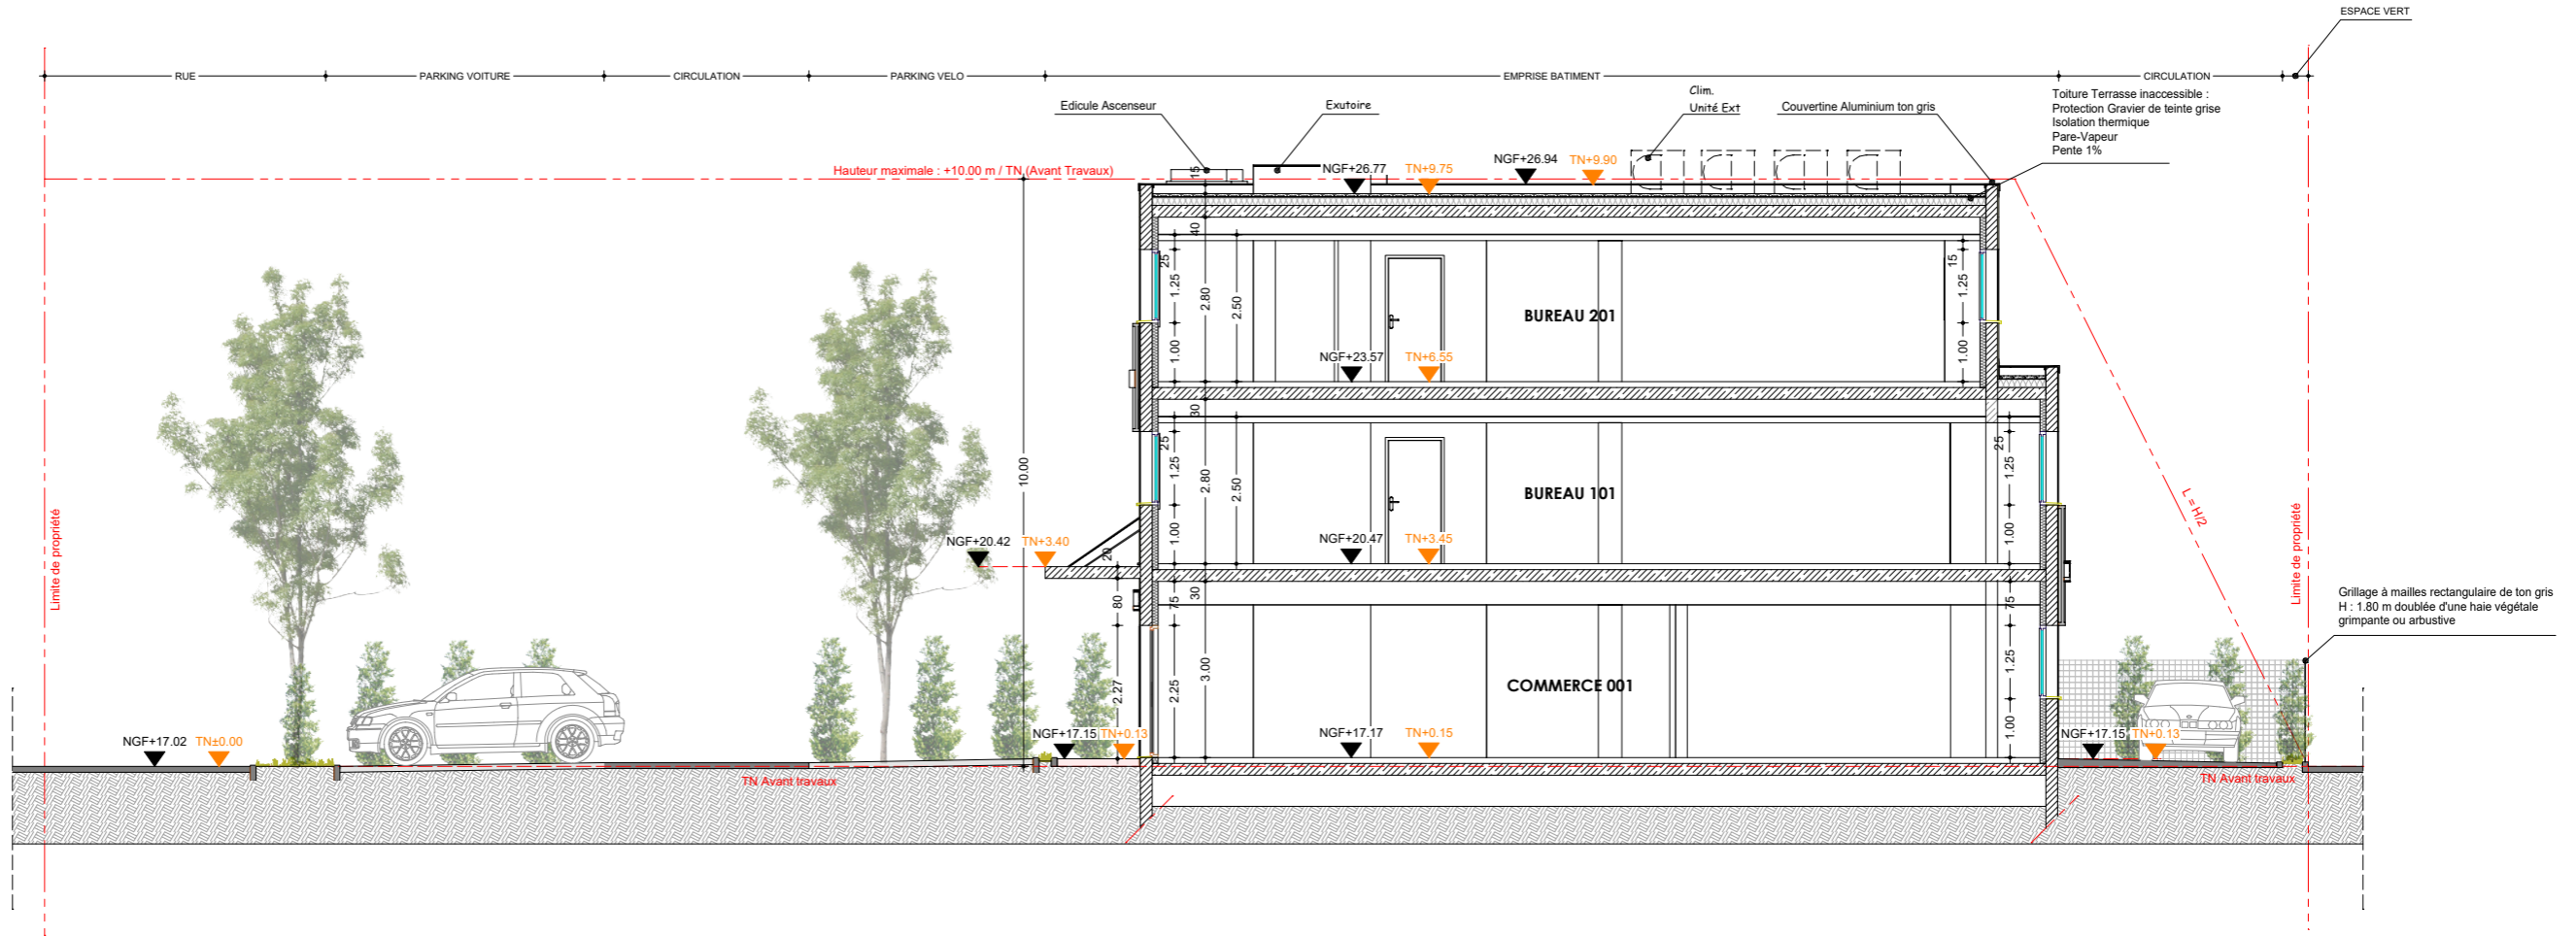

Coupe clôtures sur Emprise publique & limite séparative (Ech : 1/50)

Grillage à mailles rectangulaire de ton gris
H : 1.80 m doublée d'une haie végétale
grimpeuse ou arbustive

